


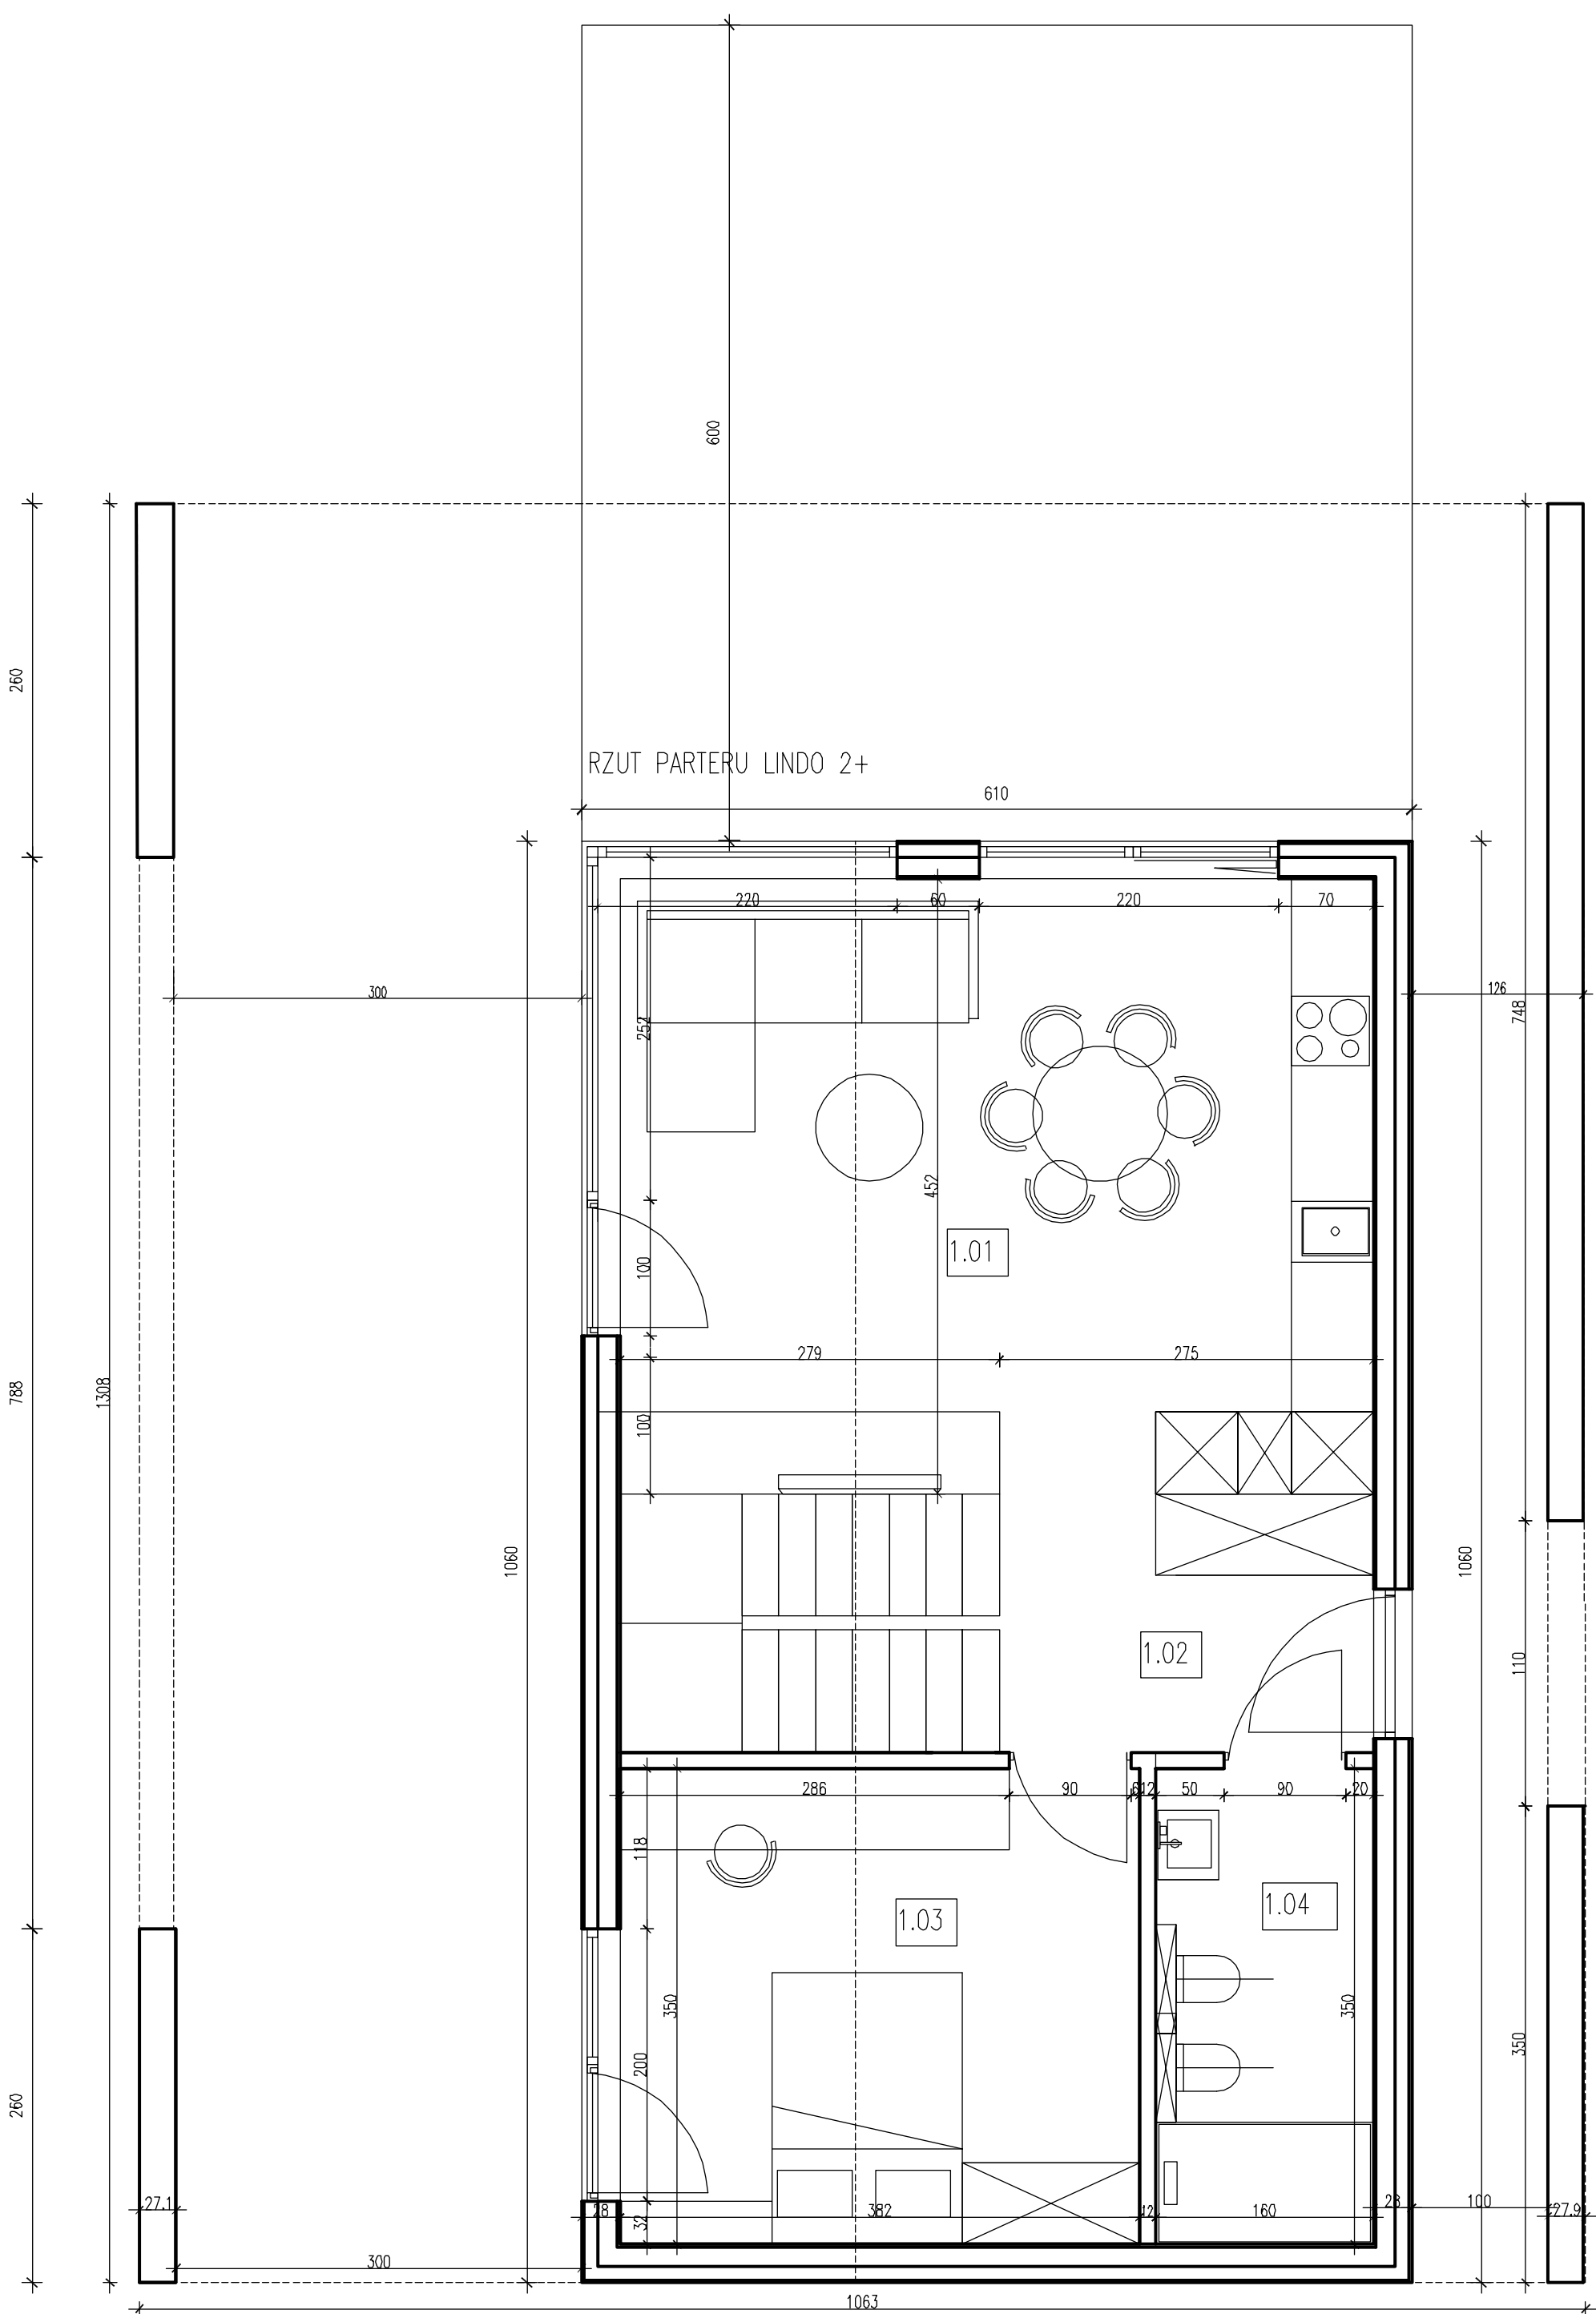

powierzchnia zabudowy 64,6m²