



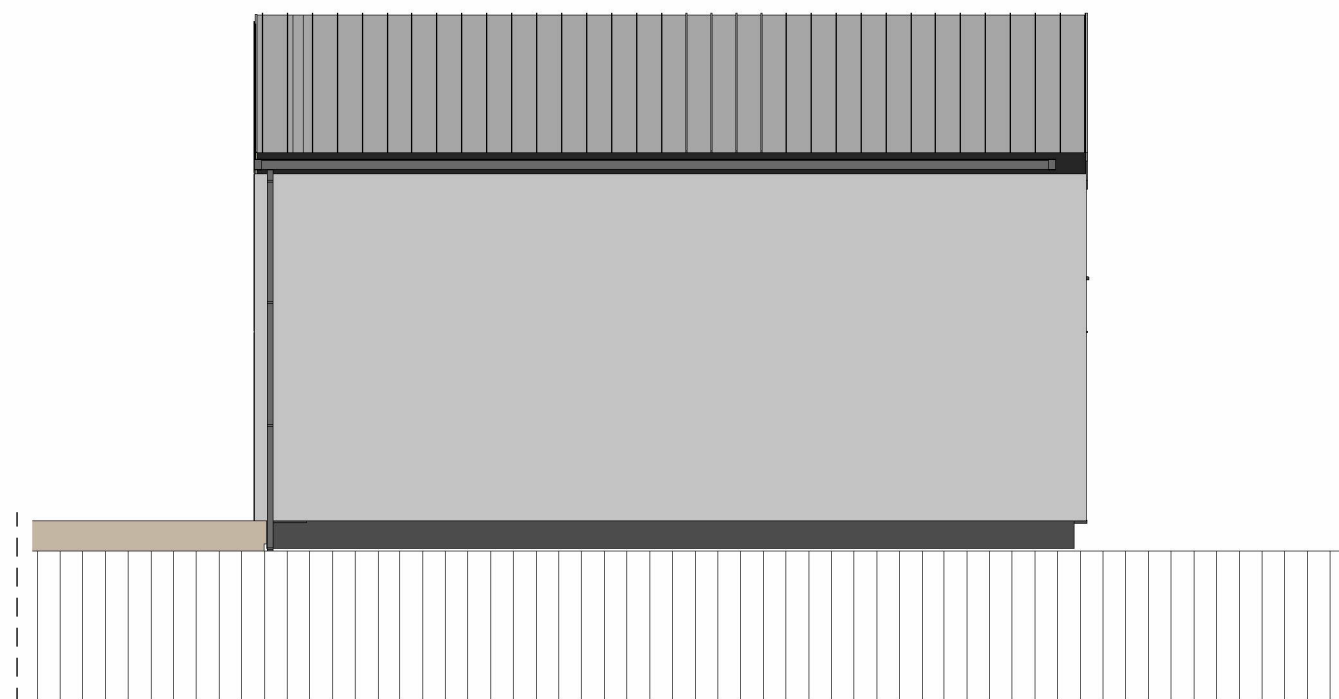


ELEWACJA PÓŁNOCNA

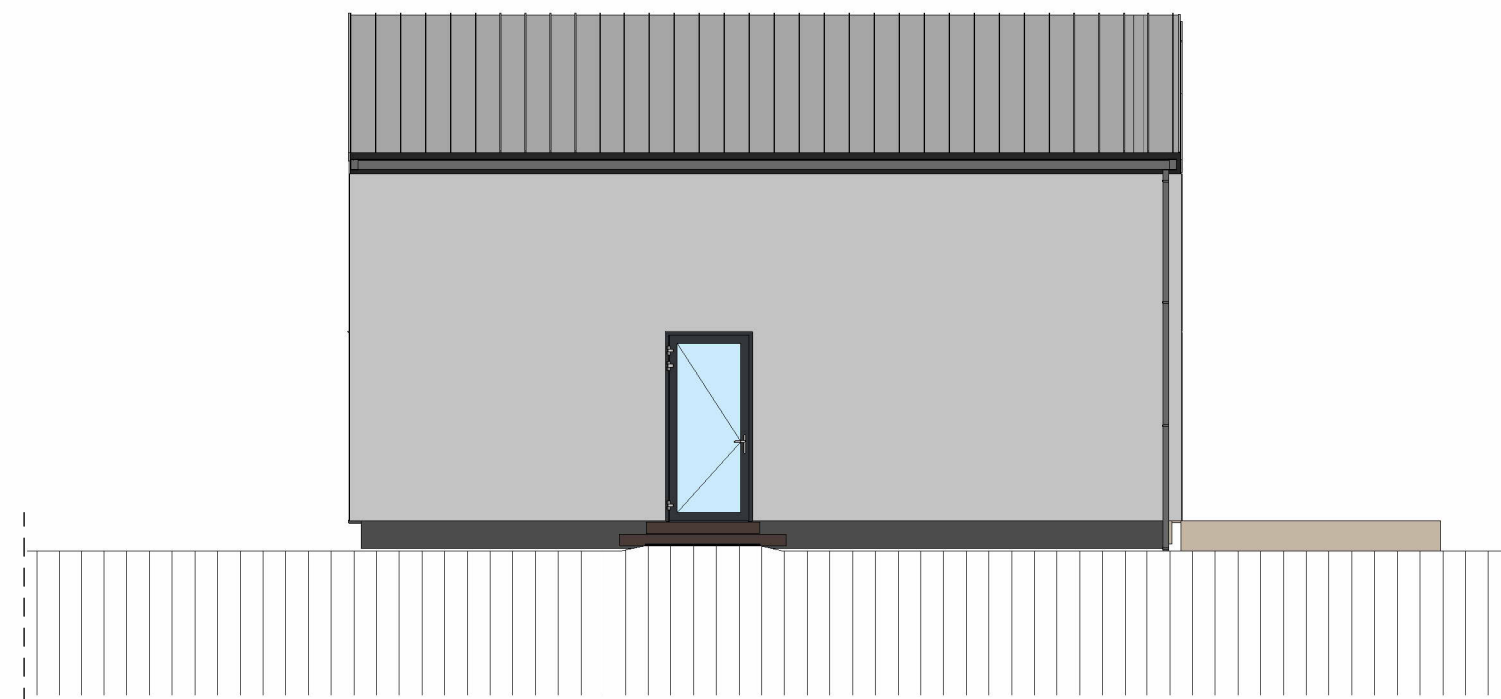

ELEWACJA POŁUDNIOWA

ELEWACJA POŁUDNIOWA

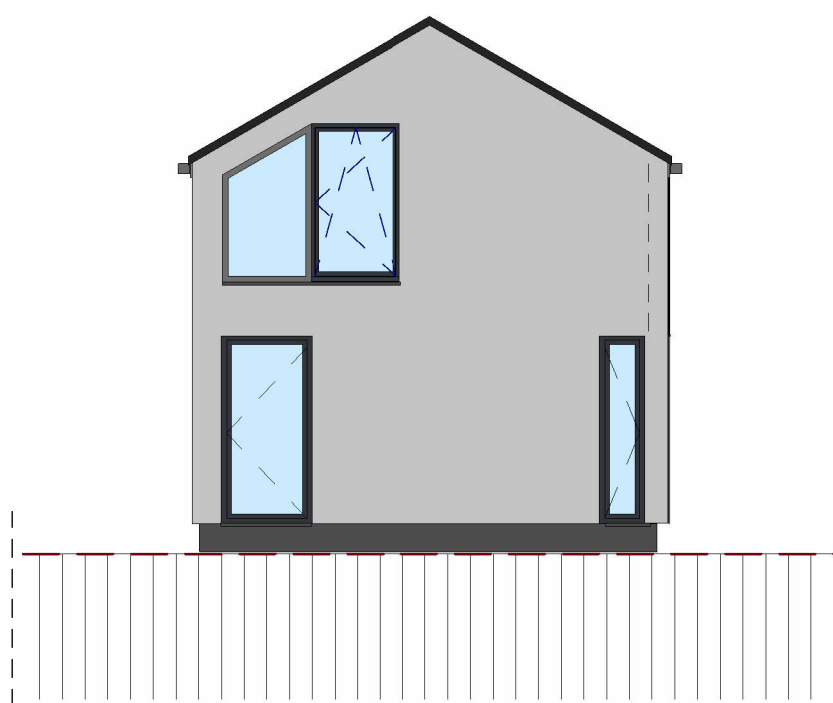

ELEWACJA ZACHODNIA



ELEWACJA WSCHODNIA